


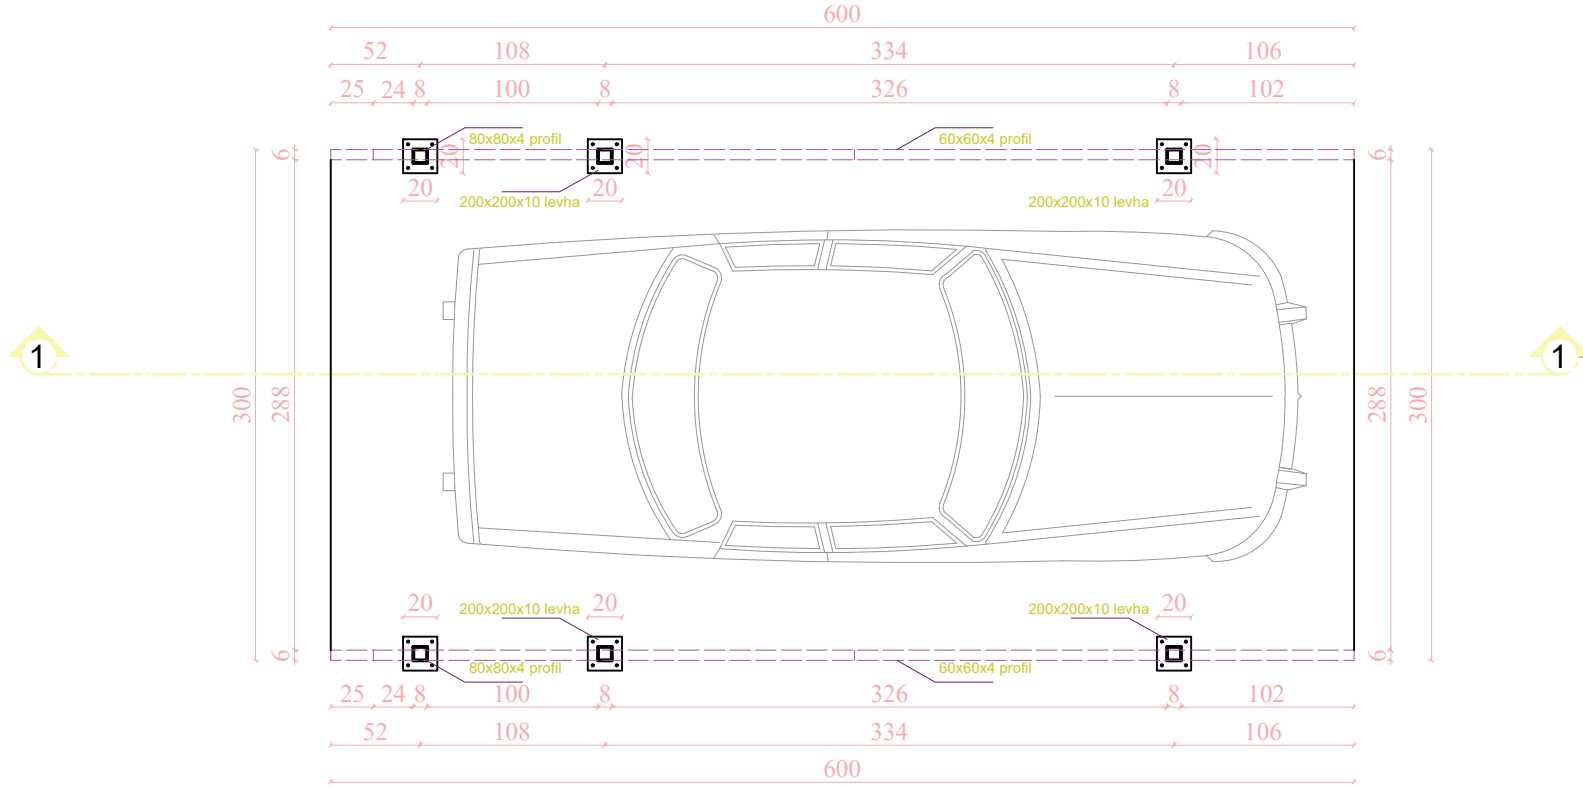

PLAN
Ö:1/50



T.C.
ARDAĞAN ÜNİVERSİTESİ
Yapı İşleri ve Teknik Daire Başkanlığı

TİP 1 ARAÇ SUNDURMA PROJESİ